


所在：北九州市門司区藤松一丁目地内 求積図

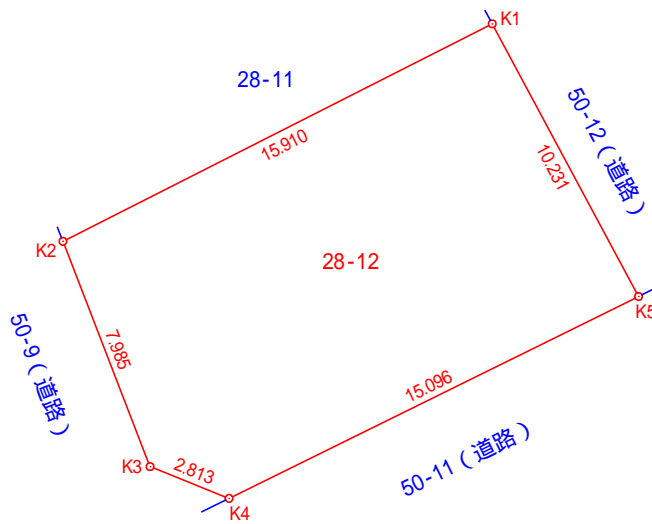

縮尺：1/250



世界測地系
による座標値

求積表

地番	28-12		地目	宅地
所有者	株式会社緑屋			
N0	Xn	Yn	Yn+1-Yn-1	Xn · (Yn+1-Yn-1)
K1	98369.009	-6762.398	-19.031	-1872060.610279
K2	98361.817	-6776.590	-11.311	-1112570.512087
K3	98354.370	-6773.709	5.491	540063.845670
K4	98353.320	-6771.099	16.150	1588406.118000
K5	98359.995	-6757.559	8.701	855830.316495
	合計			-330.842201
	合計面積			165.4211005
	地積			165.42 m ²

地番	坪数
28-12	50.03 坪

28番12

登記面積 = 165.28m²

実測面積 = 165.42m²

差 = +0.14m²

地積測定公差 甲2 = 1.10m²

令和2年10月9日作成
北九州市門司区小松町1番24号
土地家屋調査士 近松俊暢