所在：北九州市門司区東馬寄地内

分割案求積図　縮尺：1/250

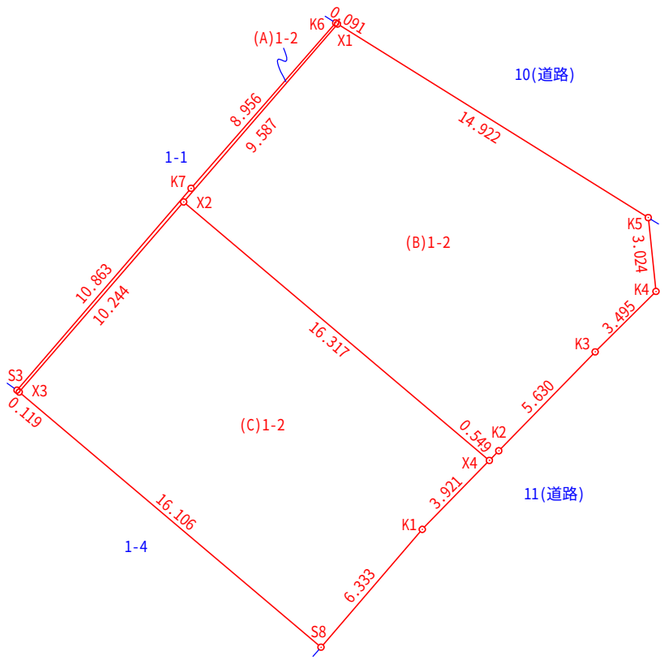

世界測地系
による座標値

求積表

地　番	(A)1-2			
NO	Xn	Yn	Yn+1-Yn-1	Xn・(Yn+1-Yn-1)
K6	99325.559	-6378.343	-5.971	-593072.912789
K7	99318.816	-6384.237	-12.988	-1289952.782208
S3	99310.589	-6391.331	-7.003	-695472.054767
X3	99310.512	-6391.240	6.793	674616.308016
X2	99318.260	-6384.538	12.974	1288555.105240
X1	99325.511	-6378.266	6.195	615321.540645
			合　計	-4.795863
			合　計　面　積	2.3979315
			地　積	2.39　m2
			坪　数	0.72　坪（下2桁の坪数）

地　番	(B)1-2			
NO	Xn	Yn	Yn+1-Yn-1	Xn・(Yn+1-Yn-1)
X1	99325.511	-6378.266	-18.938	-1881026.527318
X2	99318.260	-6384.538	6.189	614680.711140
X4	99307.726	-6372.077	12.844	1275508.432744
K2	99308.119	-6371.694	4.313	428315.917247
K3	99312.150	-6367.764	6.409	636491.569350
K4	99314.613	-6365.285	2.164	214916.822532
K5	99317.621	-6365.600	-12.981	-1289242.038201
			合　計	-355.112506
			合　計　面　積	177.5562530
			地　積	177.55　m2
			坪　数	53.70　坪（下2桁の坪数）

地　番	(C)1-2			
NO	Xn	Yn	Yn+1-Yn-1	Xn・(Yn+1-Yn-1)
X2	99318.260	-6384.538	-19.163	-1903235.816380
X3	99310.512	-6391.240	5.598	555940.246176
S8	99300.114	-6378.940	16.429	1631401.572906
K1	99304.916	-6374.811	6.863	681529.638508
X4	99307.726	-6372.077	-9.727	-965966.250802
			合　計	-330.609592
			合　計　面　積	165.3047960
			地　積	165.30　m2
			坪　数	50.00　坪（下2桁の坪数）

凡　例

L・・・既設プレート

令和5年4月4日作成
北九州市門司区小松町1番24号
土地家屋調査士　近松俊暢